PROYECTO
CARLOS GRAÑA

ARQUITECTOS:
MIRANDA + GHEZZI NOVAK

Dpto. 201 (versión duplex, nivel 1)
Area: 600 m2

CC17

www.cc17.pe
contacto@cc17.pe
+51 955 037 526

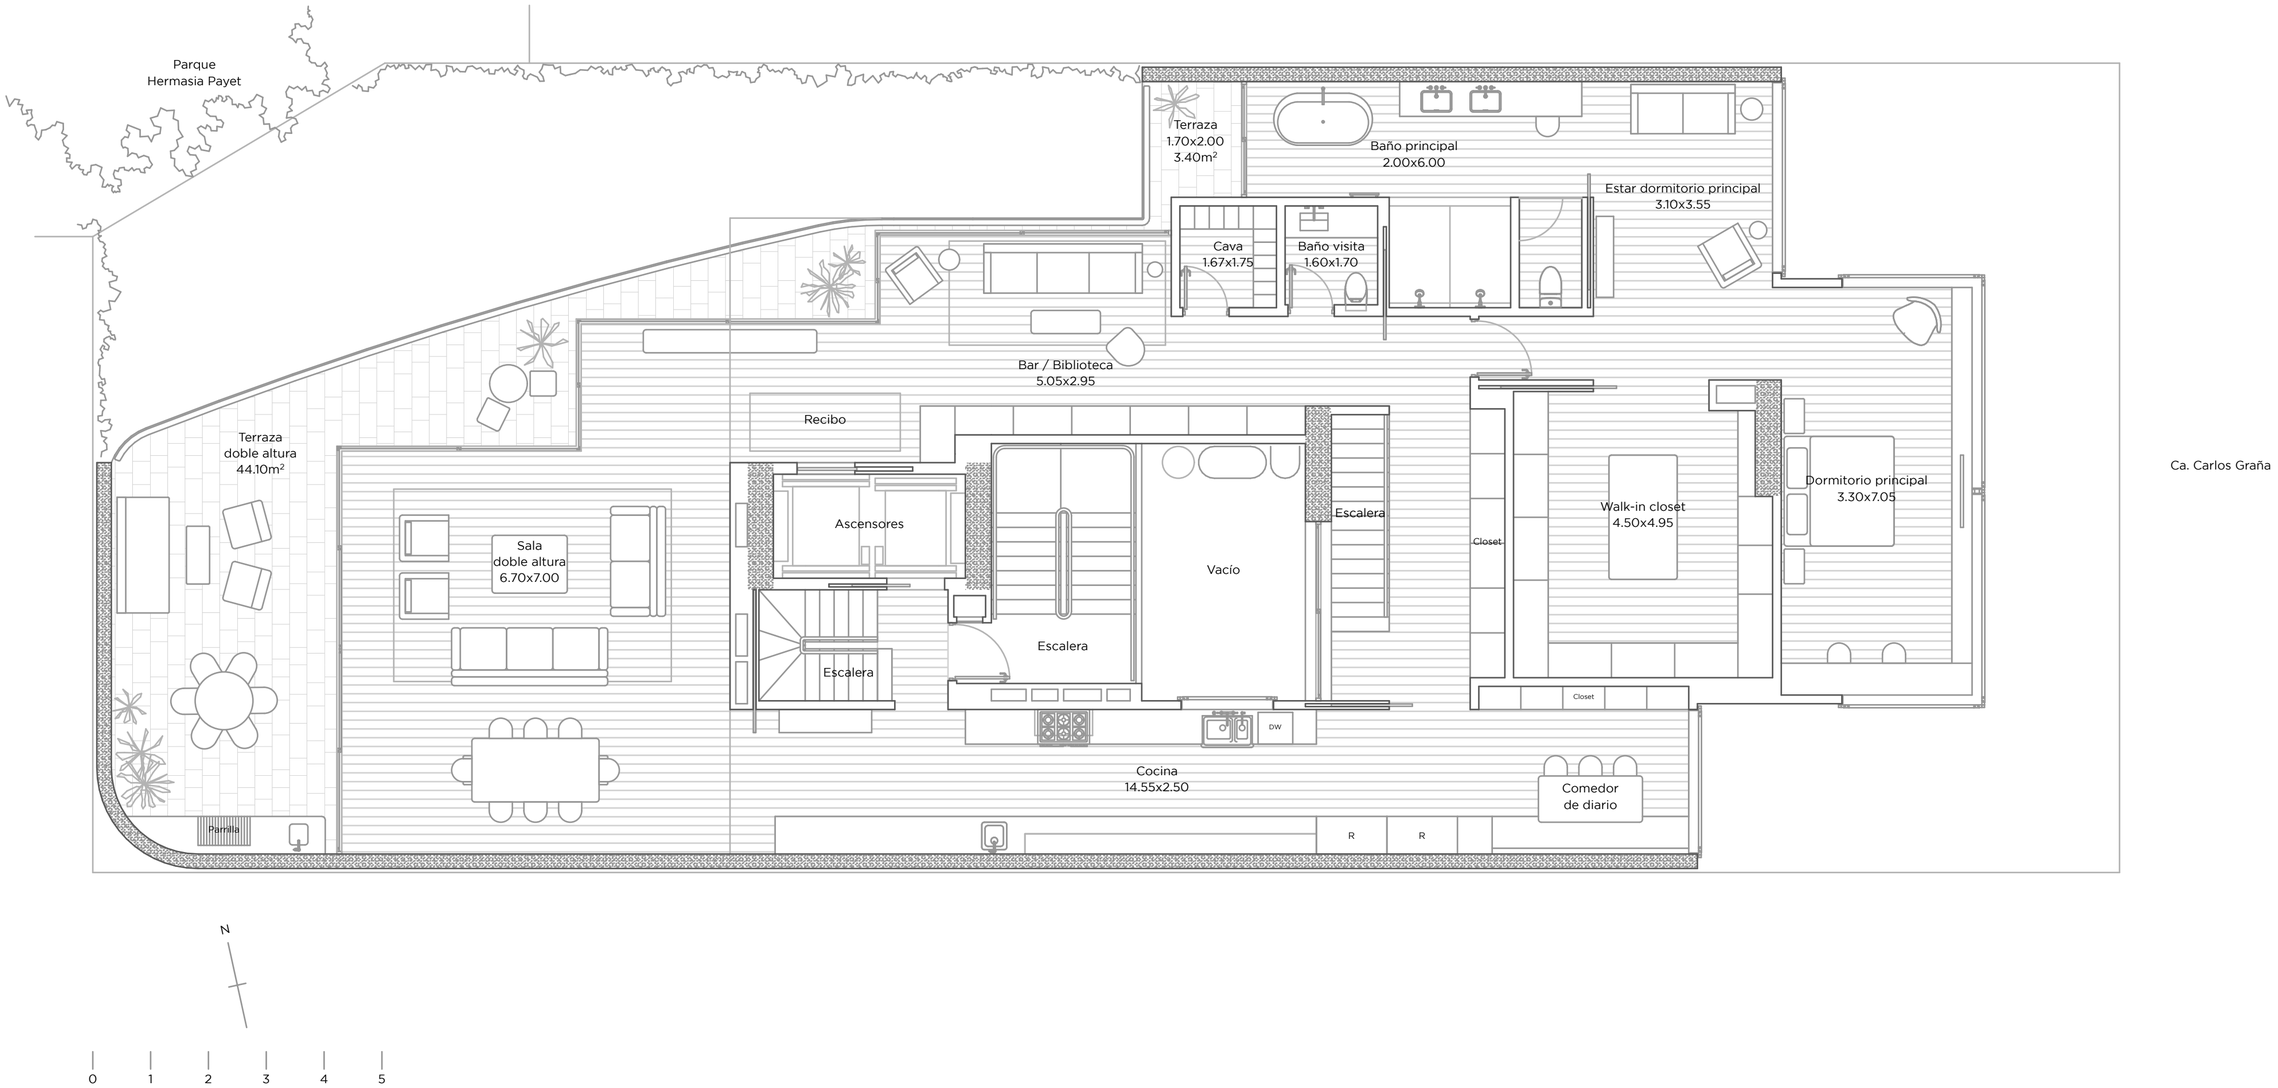

DPTO. 201 (VERSIÓN DÚPLEX NIVEL 1)
ÁREA 600m²