


PROYECTO  
**CARLOS GRAÑA**

ARQUITECTOS:  
**MIRANDA + GHEZZI NOVAK**

**Dptos. 301 / 401**  
**(versión baño principal y walk in closet C)**  
Área: 300m<sup>2</sup>

**CC17**

www.cc17.pe  
contacto@cc17.pe  
+51 955 037 526

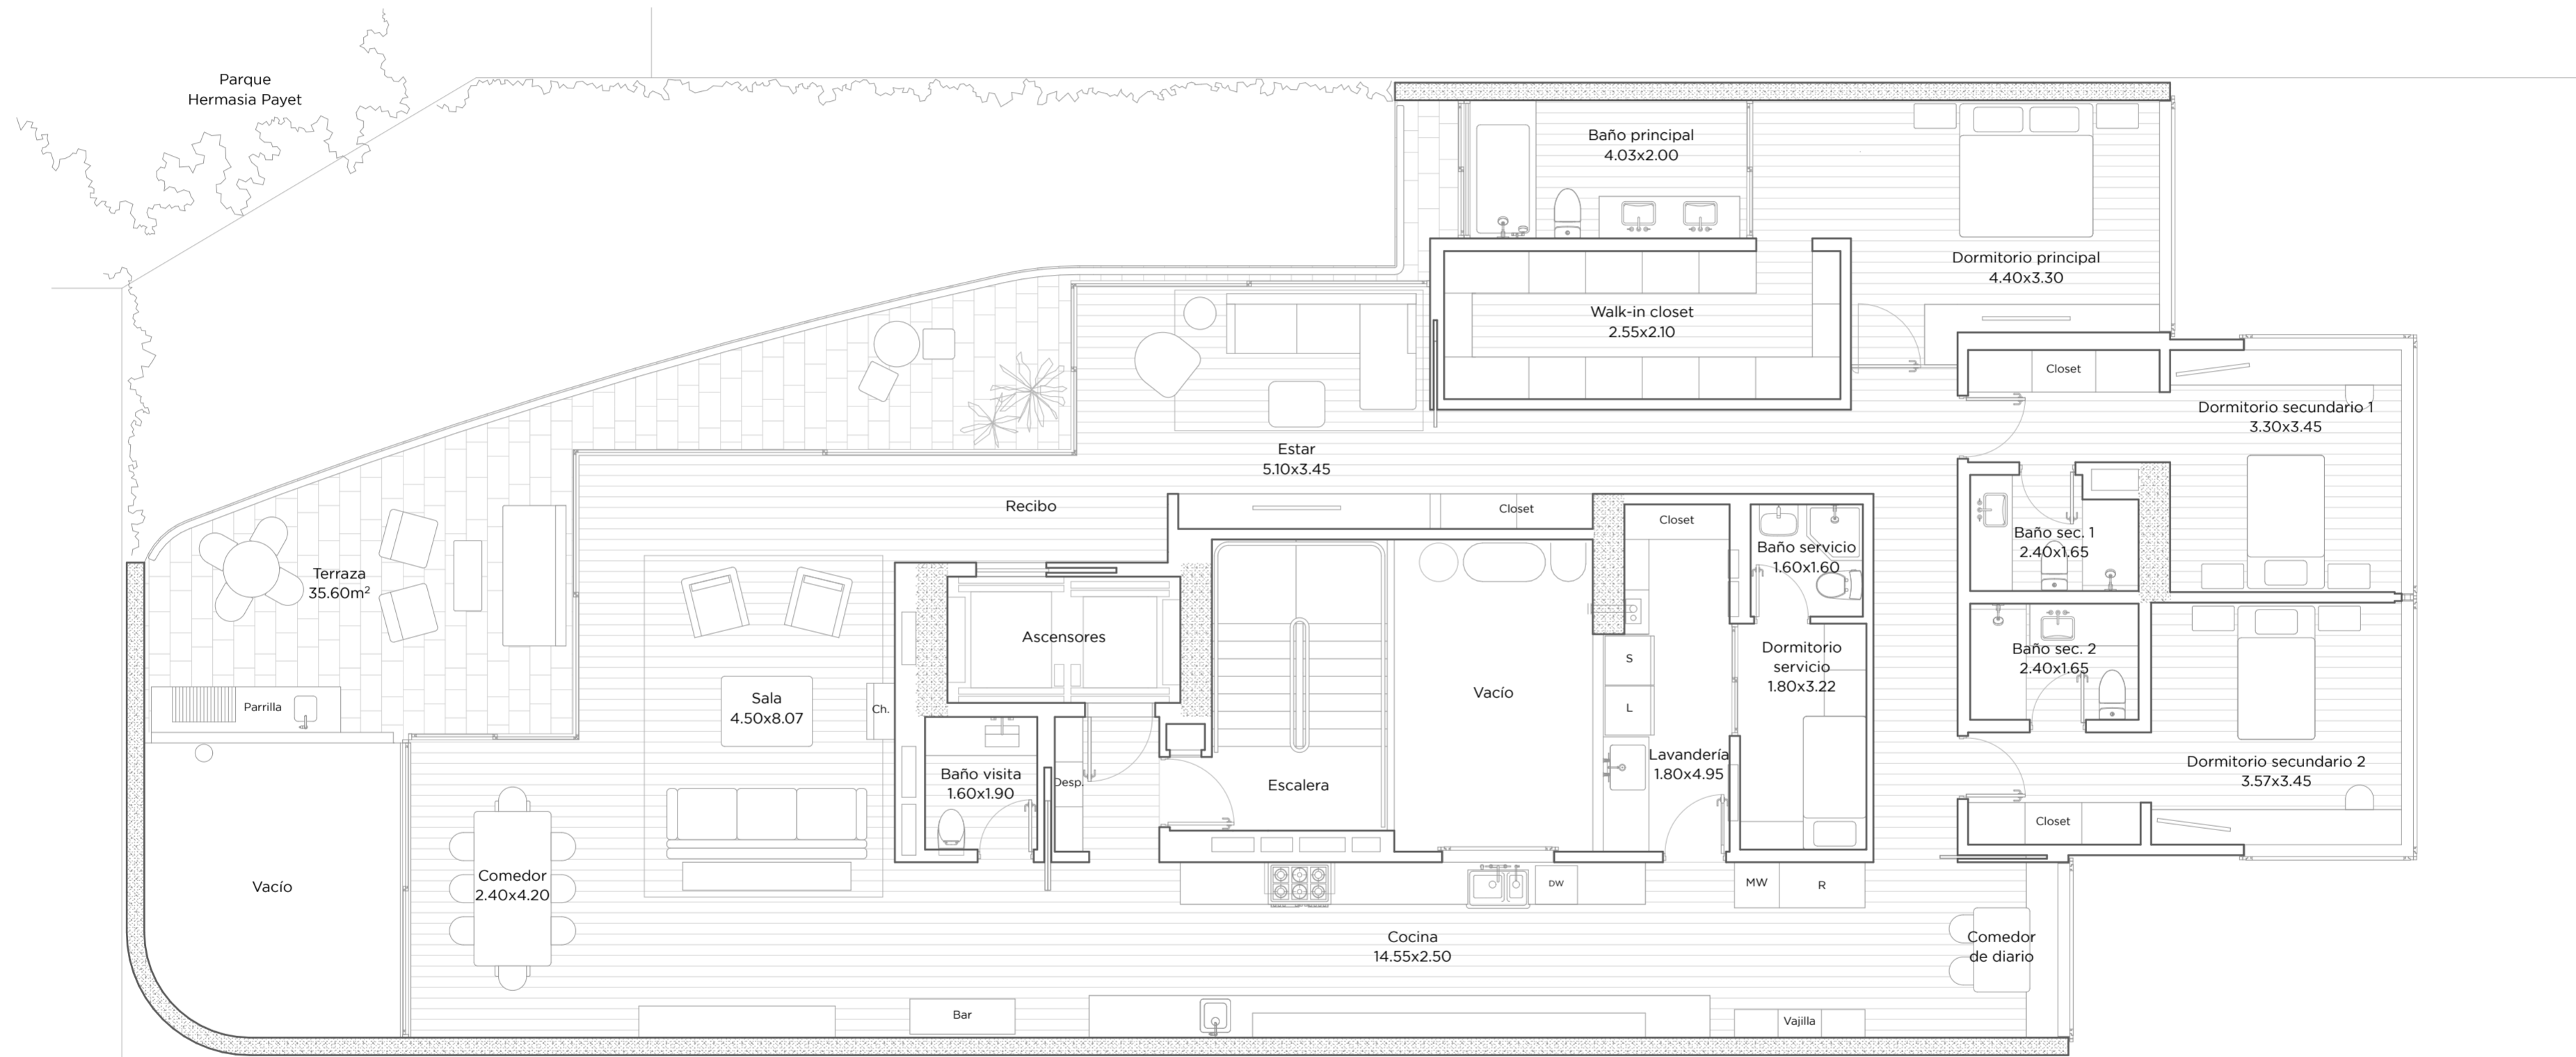

Ca. Carlos Graña

**DPTO. TÍPICO 301 - 401**  
ÁREA 300m<sup>2</sup>  
VERSIÓN BAÑO PRINCIPAL Y WALK-IN CLOSET C