


PROYECTO
CARLOS GRAÑA

ARQUITECTOS:
MIRANDA + GHEZZI NOVAK


Dptos. 301 / 401
(versión isla en cocina)
Área: 300m²

CC17

www.cc17.pe
contacto@cc17.pe
+51 955 037 526

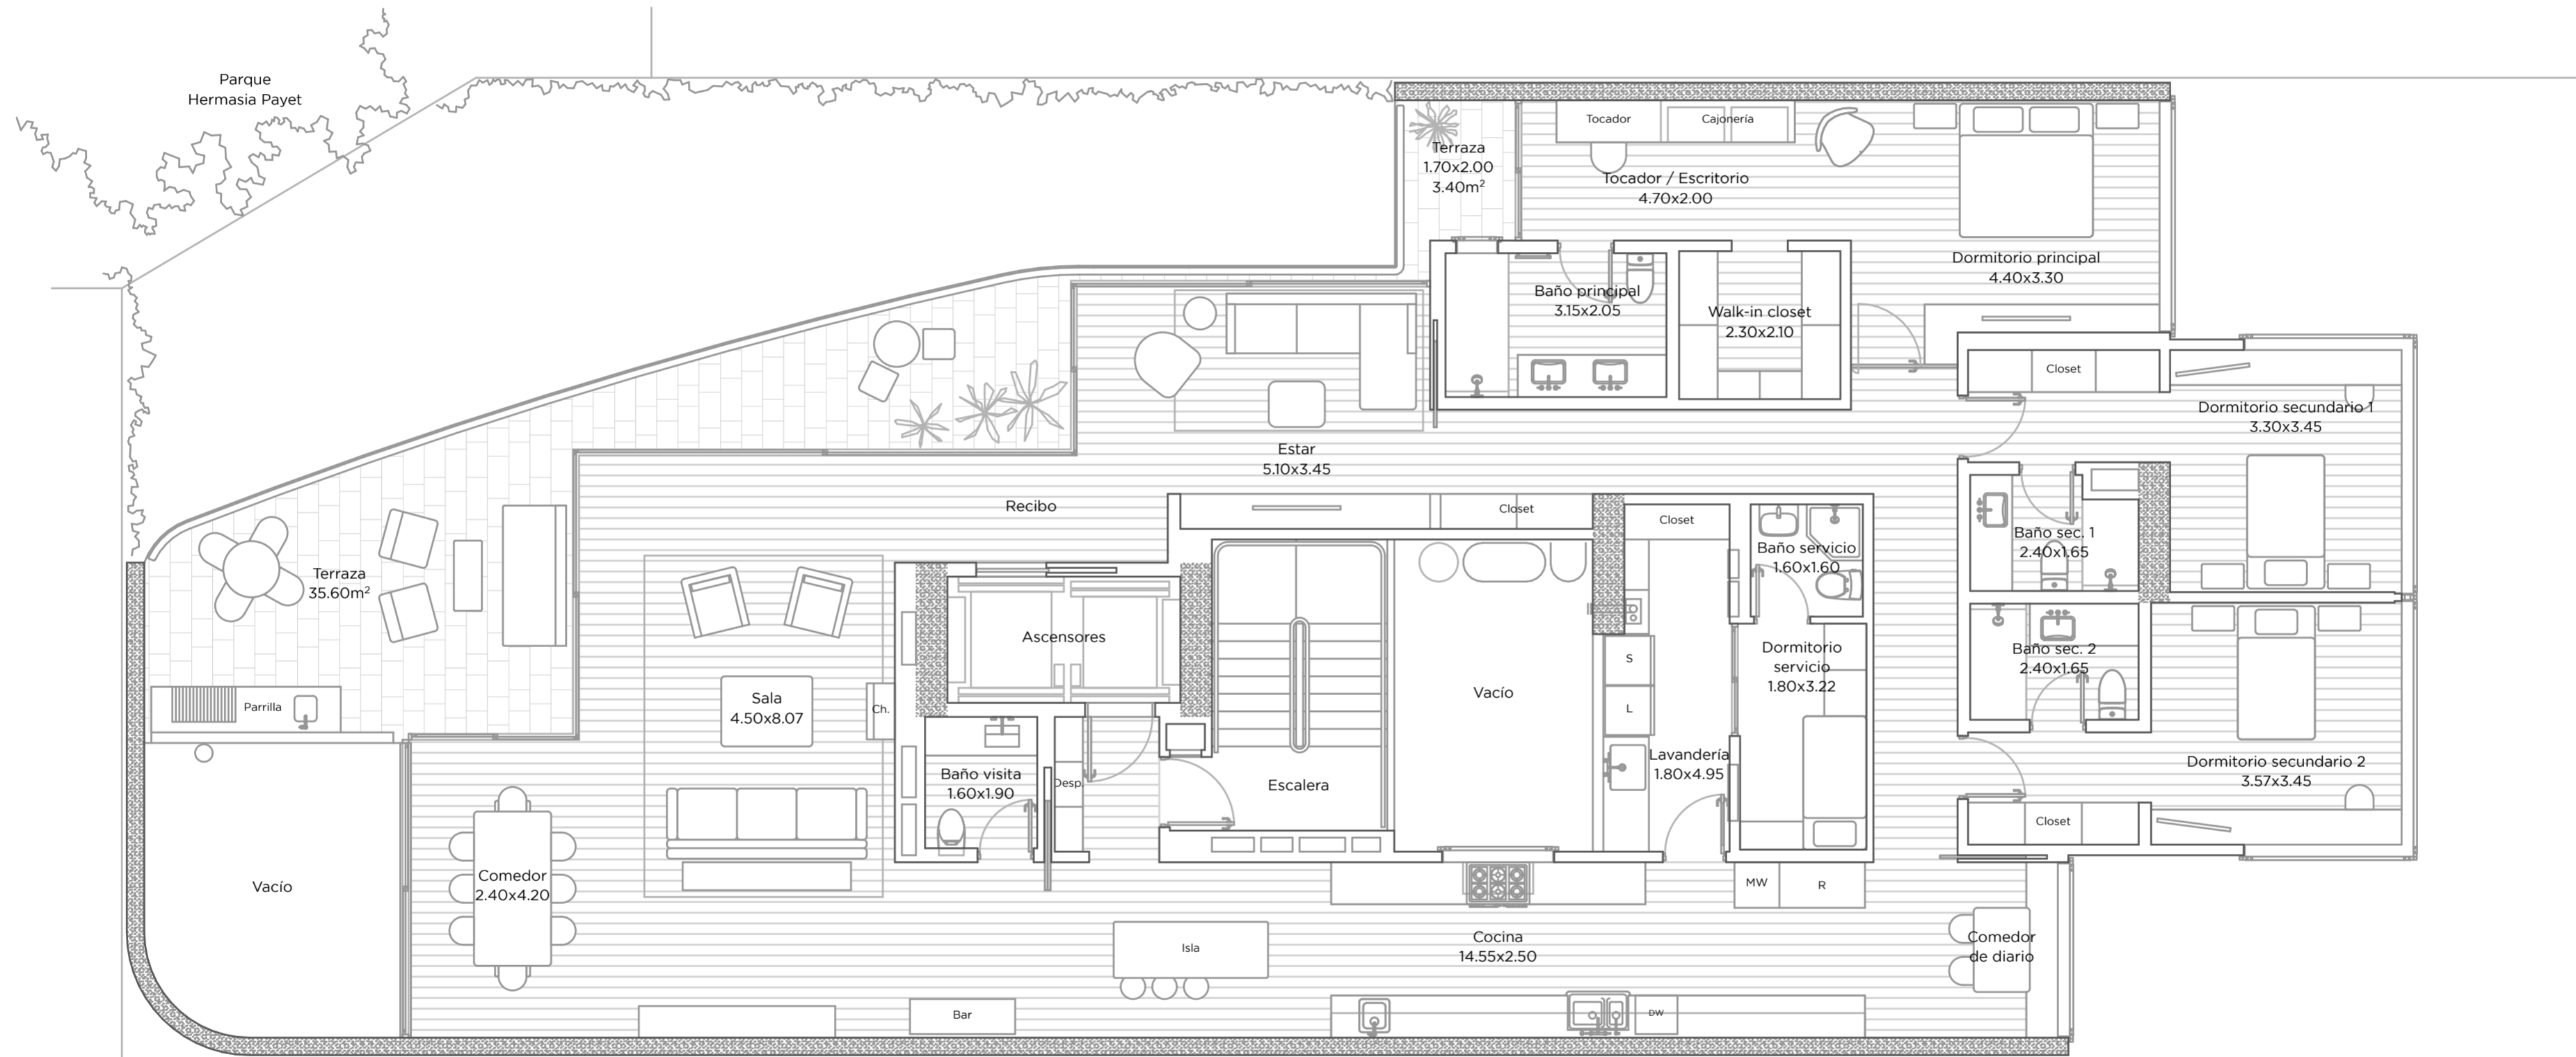

Ca. Carlos Graña

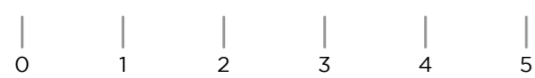

DPTO. TÍPICO 301 - 401
ÁREA 300m²

VERSIÓN ISLA EN COCINA